

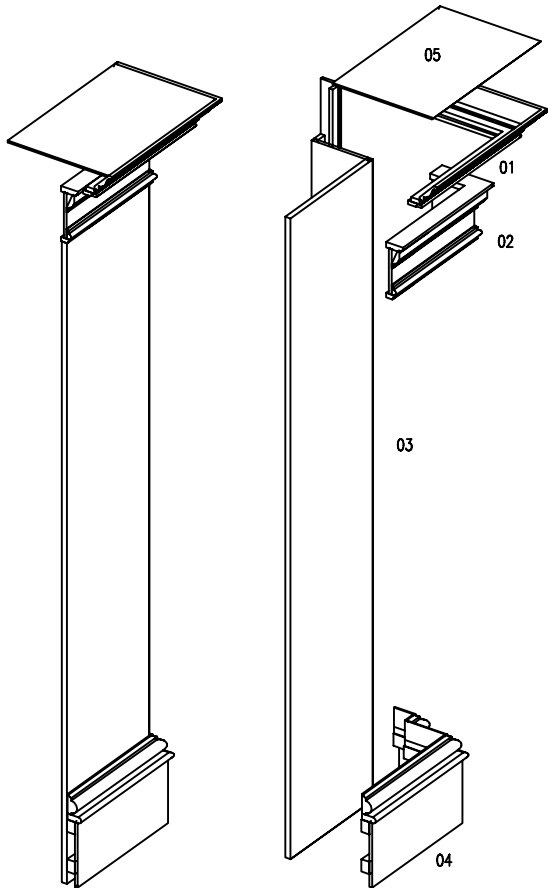
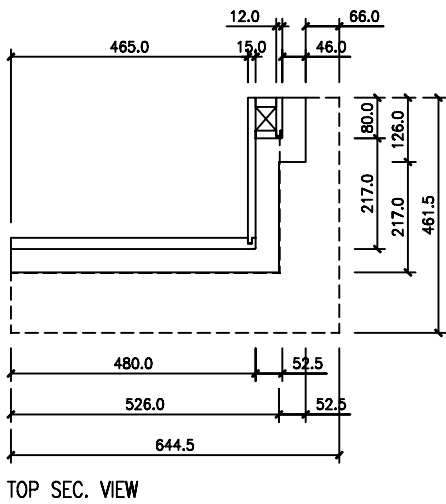
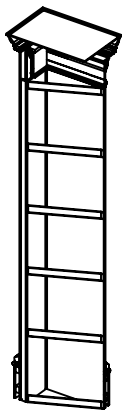
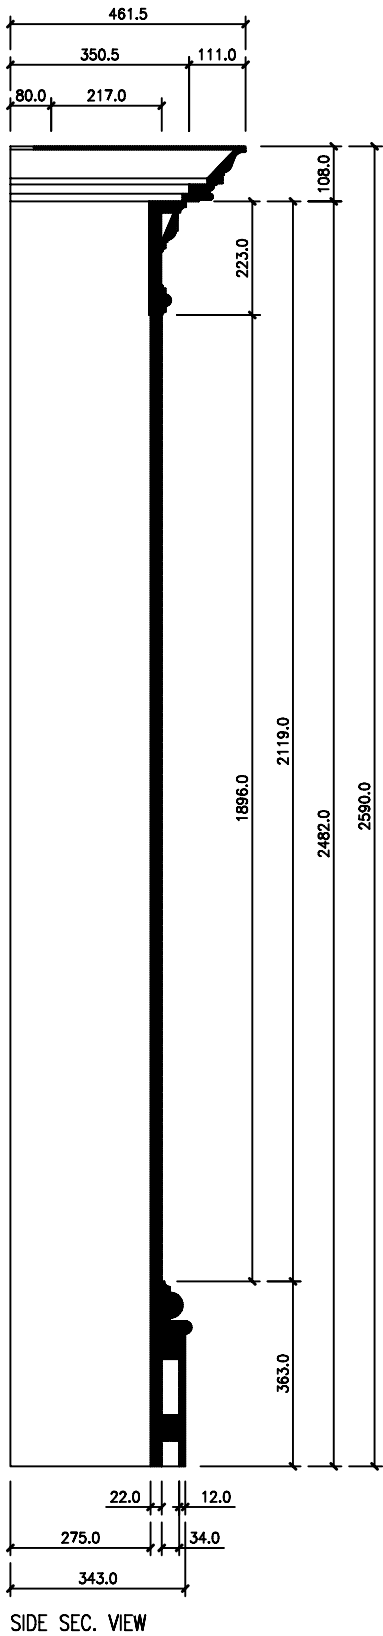


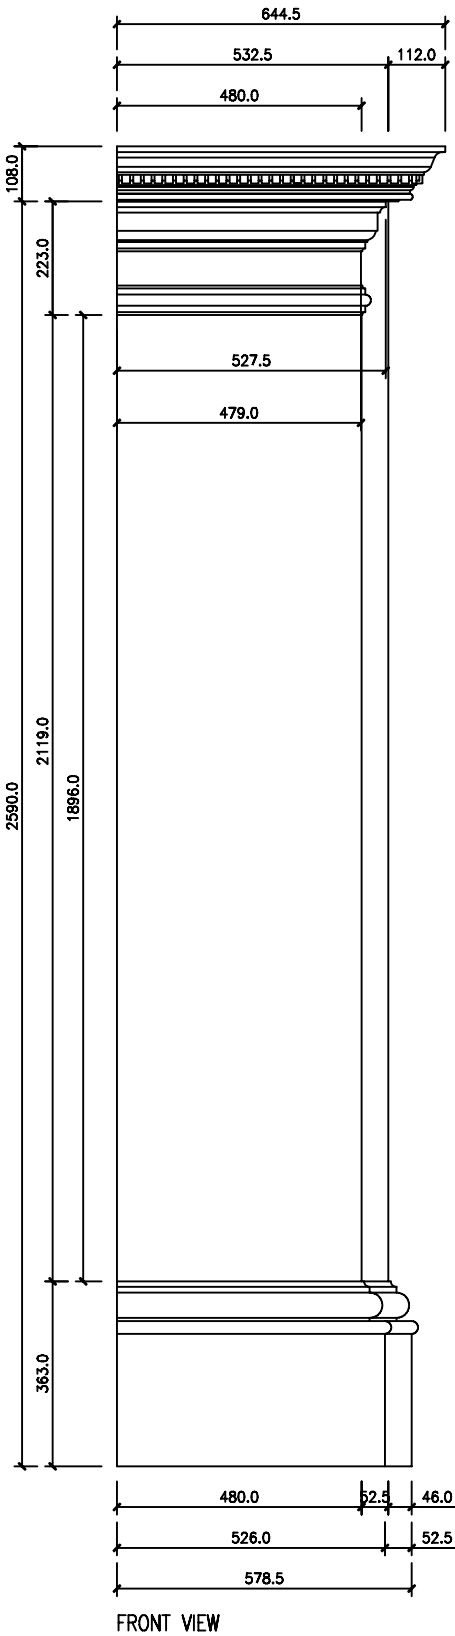


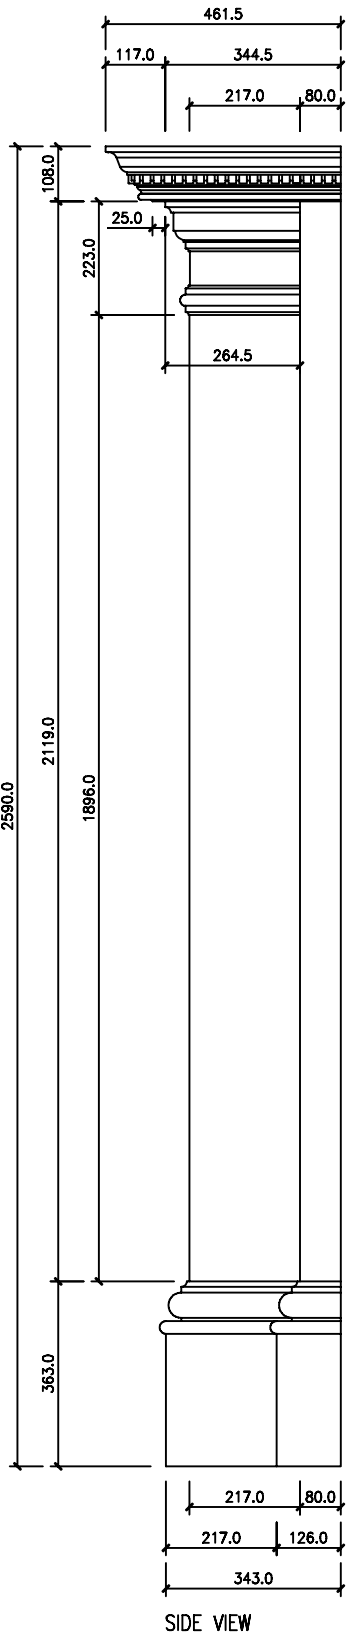


- NB:
- Seluruh komponen di rangkai terlebih dahulu baru di finish
 - Kecuali komponen 05, dipasang dilapangan.
 - Bagian yang terlihat serta atas dan bawah di finishing TPM-S49-0
 - Bagian belakang di basecoat
 - Warna hijau adalah penguat konstruksi saat pengiriman, disekrup dari dalam menggunakan MDF 18 mm R/R.

- 01. Komp-A1
- 02. Komp-B1
- 03. Komp-C1
- 04. Komp-D1
- 05. Komp-E1


Drawing Name : \$BVTG-09-A2 (Tiang Gallery Sudut)		
Date :Oct. 27, 09	Drawn CS	
Scale 1 : 10	Checked :	

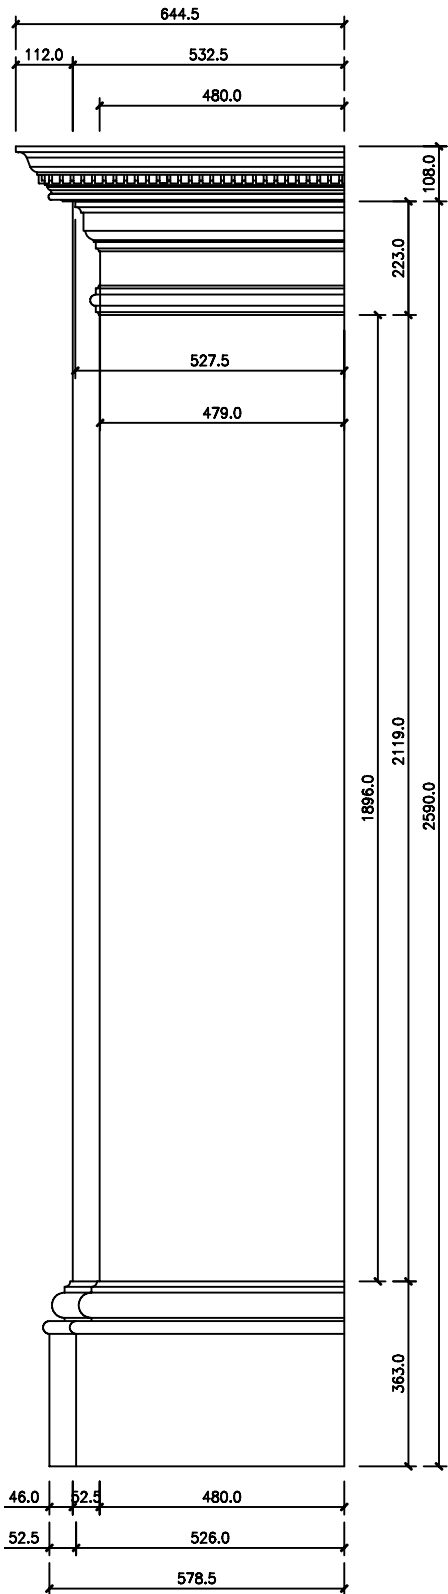


FRONT VIEW

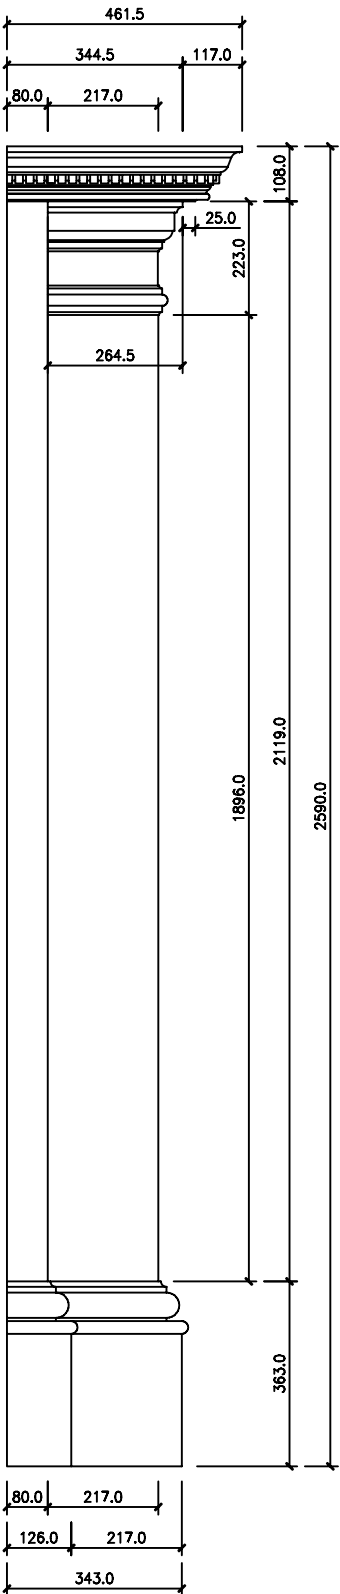

SIDE VIEW

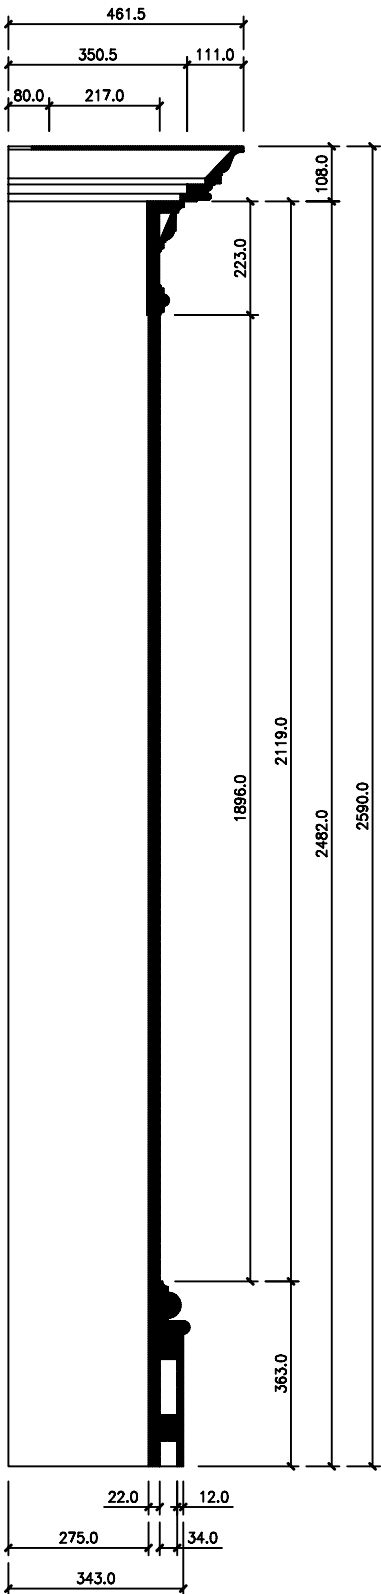



SIDE SEC. VIEW

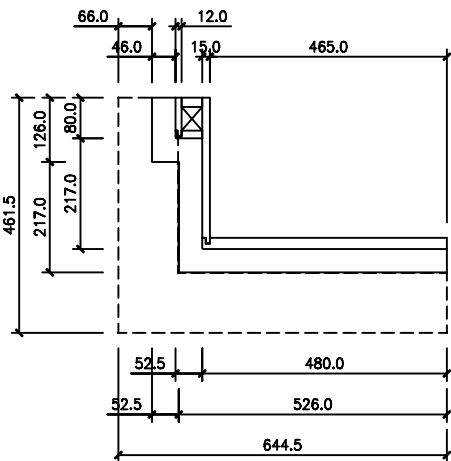

TOP SEC. VIEW

NB:

- Seluruh komponen di rangkai terlebih dahulu baru di finish
- Kecuali komponen 05, dipasang dilapangan.
- Bagian yang terlihat serta atas dan bawah di finishing TPM-S49-0
- Bagian belakang di basecoat
- Warna hijau adalah penguat konstruksi saat pengiriman, disekrup dari dalam menggunakan MDF 18 mm R/R.

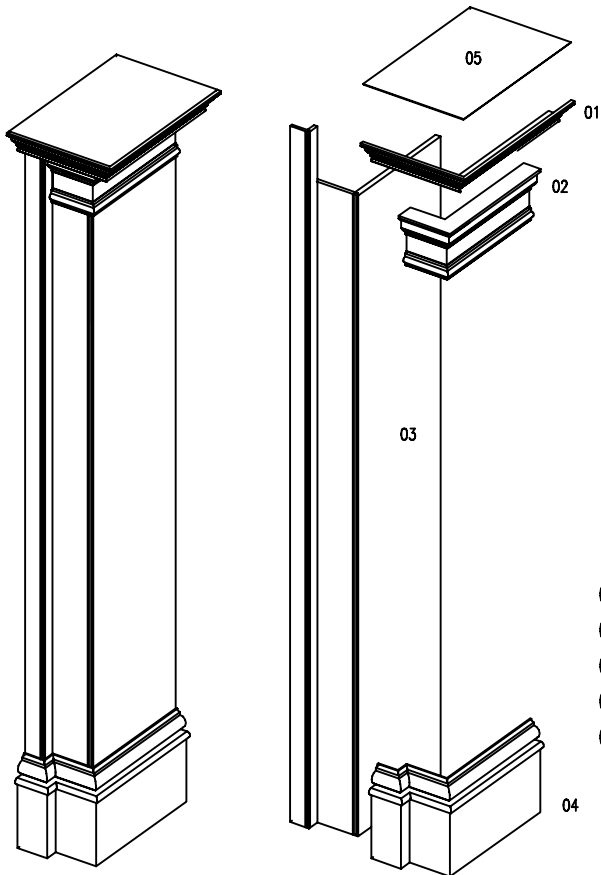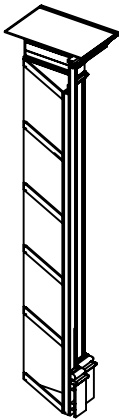


- 01. Komp-A1
- 02. Komp-B1
- 03. Komp-C1
- 04. Komp-D1
- 05. Komp-E1

Drawing Name :
\$BVTG-09-A3 (Tiang Gallery Sudut)


Date :Oct. 27, 09 Drawn CS

Scale 1 : 10 Checked :




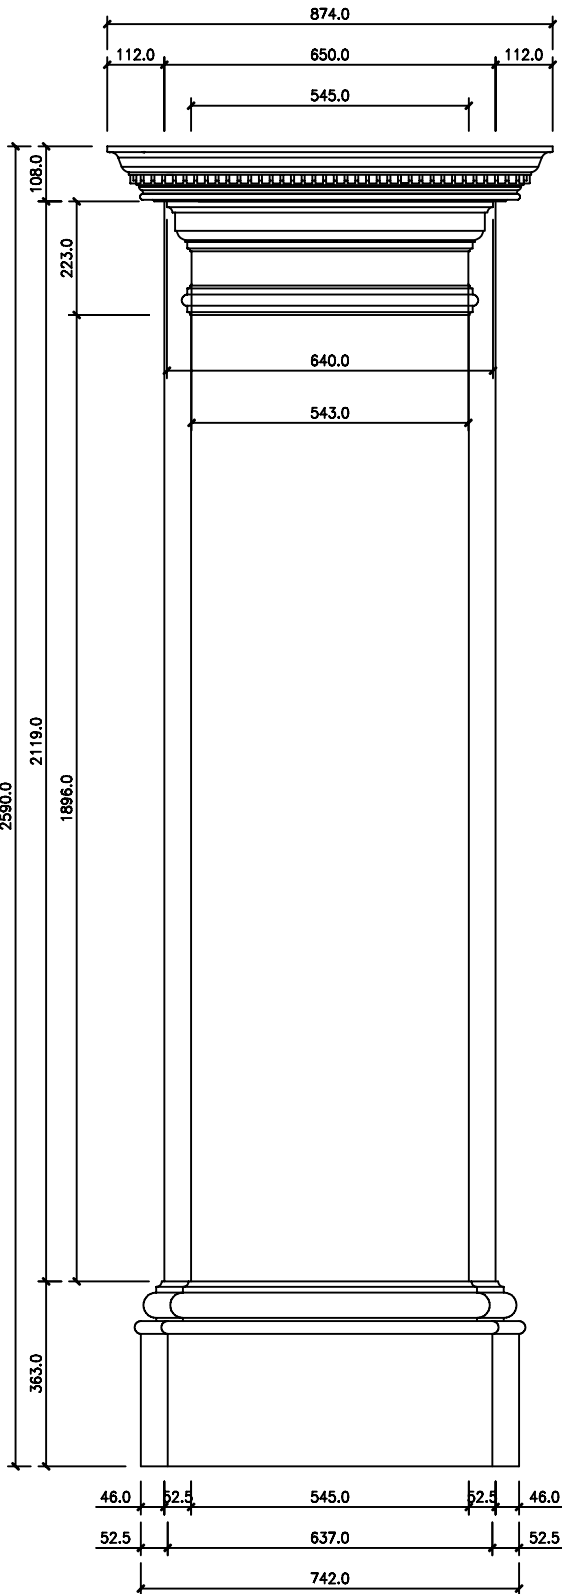


FRONT VIEW

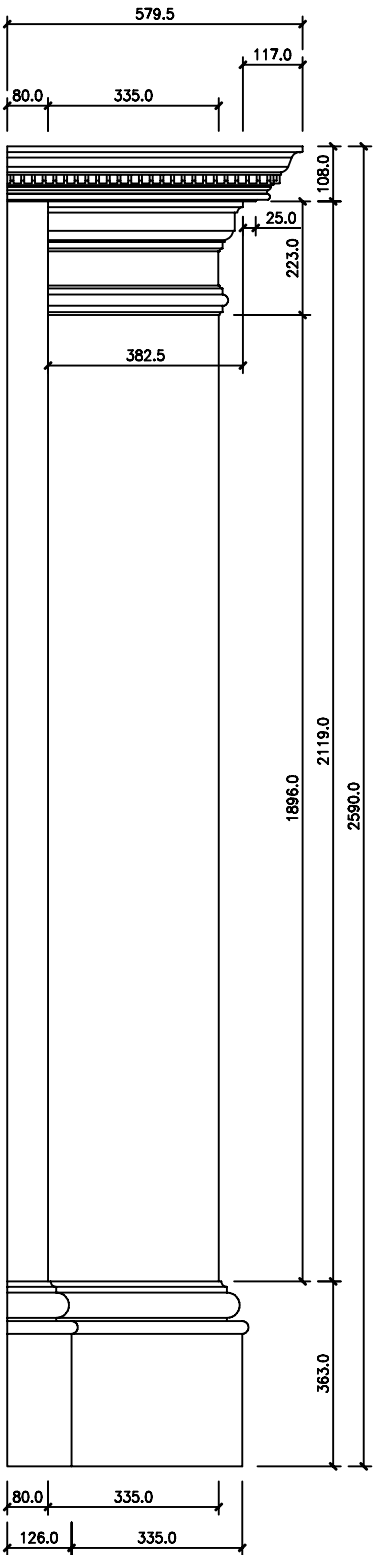


SIDE VIEW

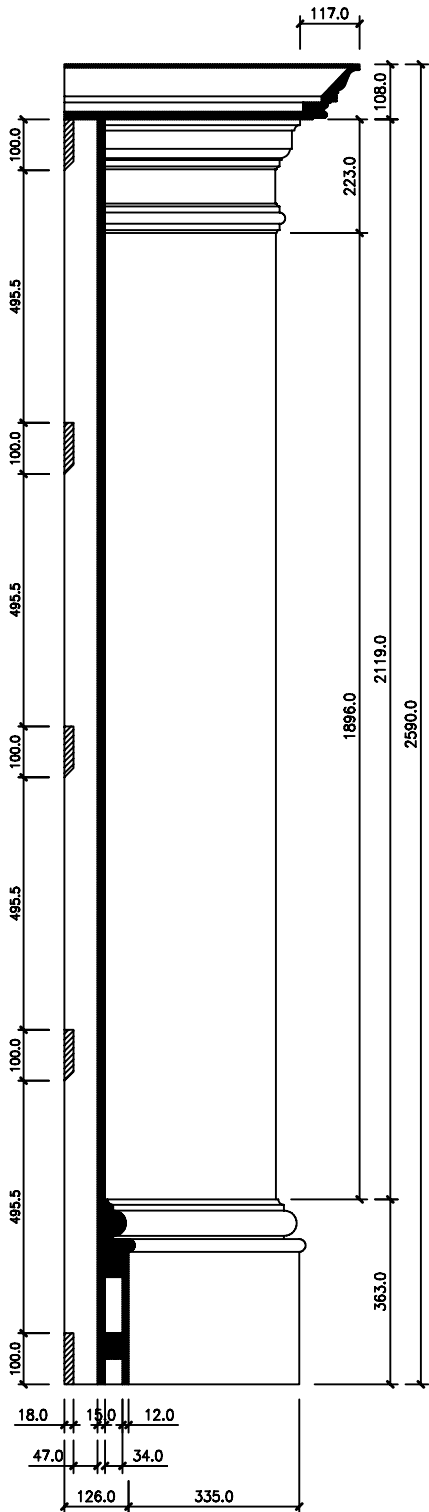


SIDE SEC. VIEW

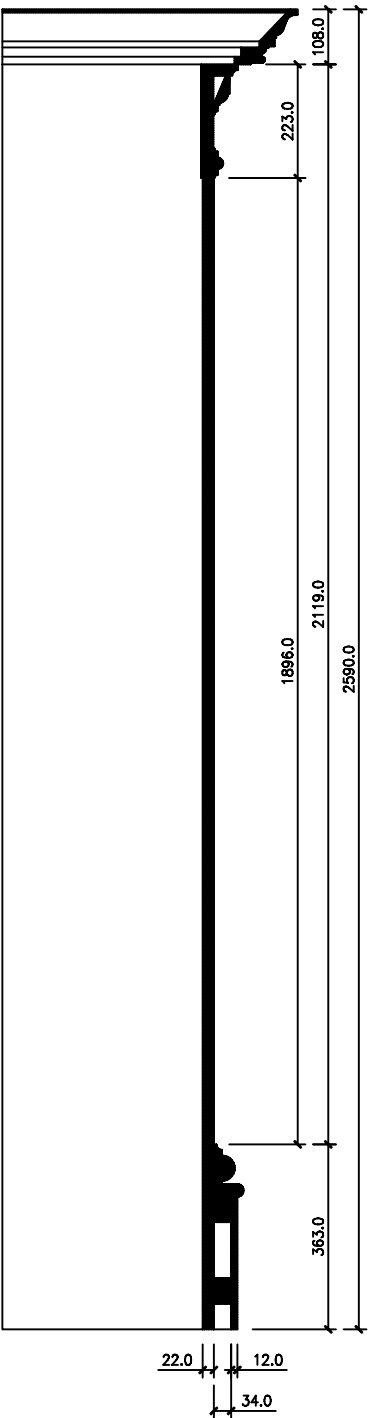

SIDE SEC. VIEW

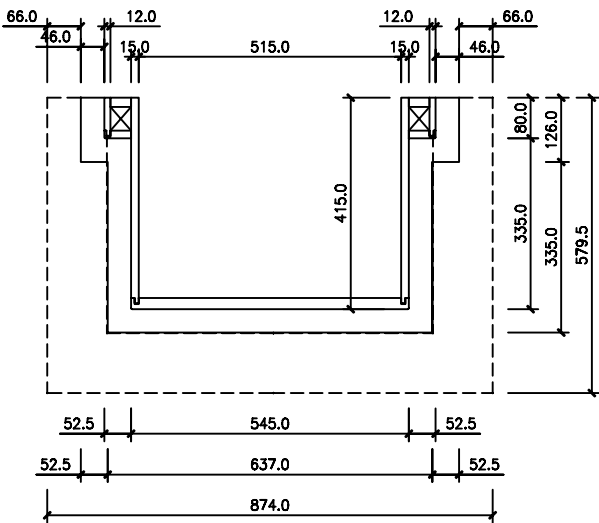

TOP SEC. VIEW

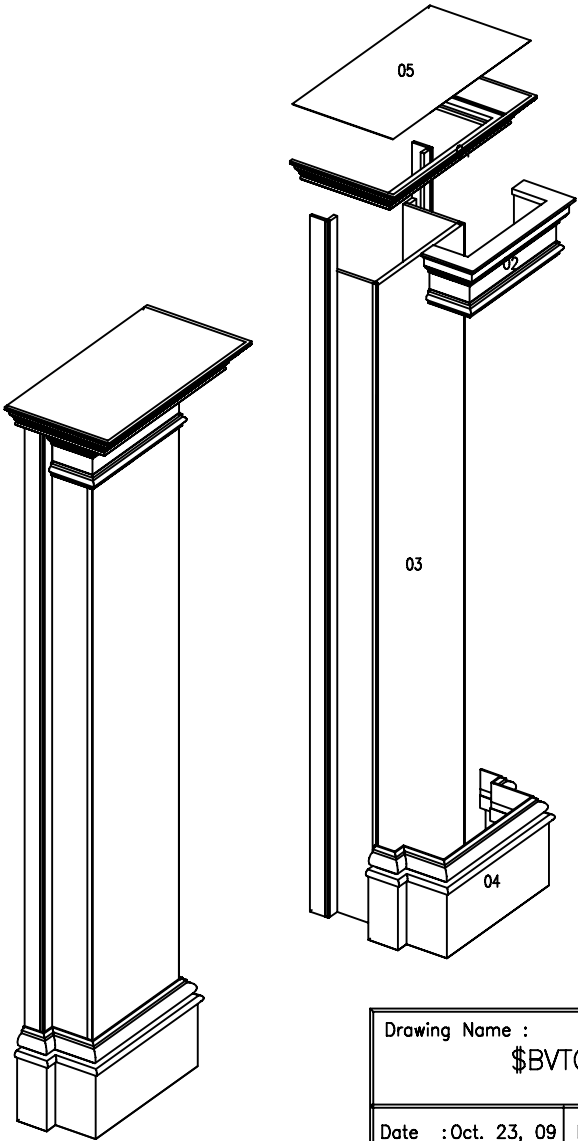

- 01. Komp-A1
- 02. Komp-B1
- 03. Komp-C1
- 04. Komp-D1
- 05. Komp-E1


NB:

- Seluruh komponen di rangkai terlebih dahulu baru di finish
- Kecuali komponen 05, dipasang dilapangan.
- Bagian yang terlihat serta atas dan bawah di finishing TPM-S49-0
- Bagian belakang di basecoat

Drawing Name :
\$BVTG-09-A4 (Tiang Gallery)

Date :Oct. 23, 09 Drawn CS
Scale 1 : 10 Checked :



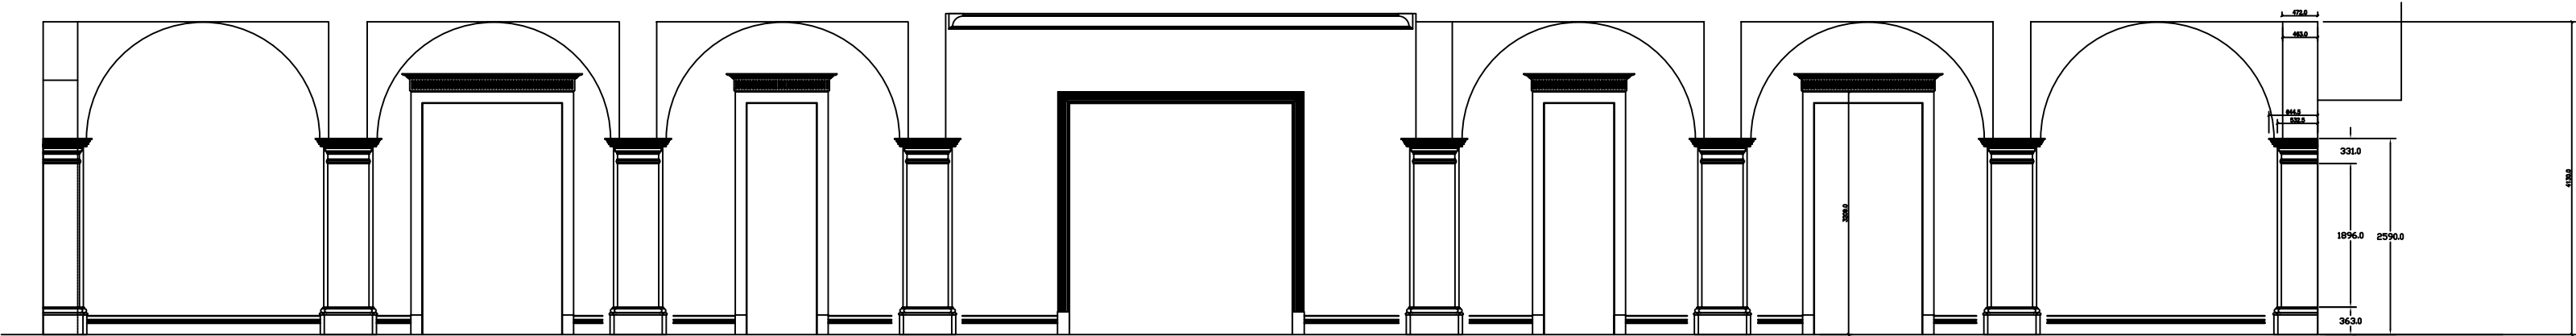

RENCANA TIANG GALLERY LANTAI 1

