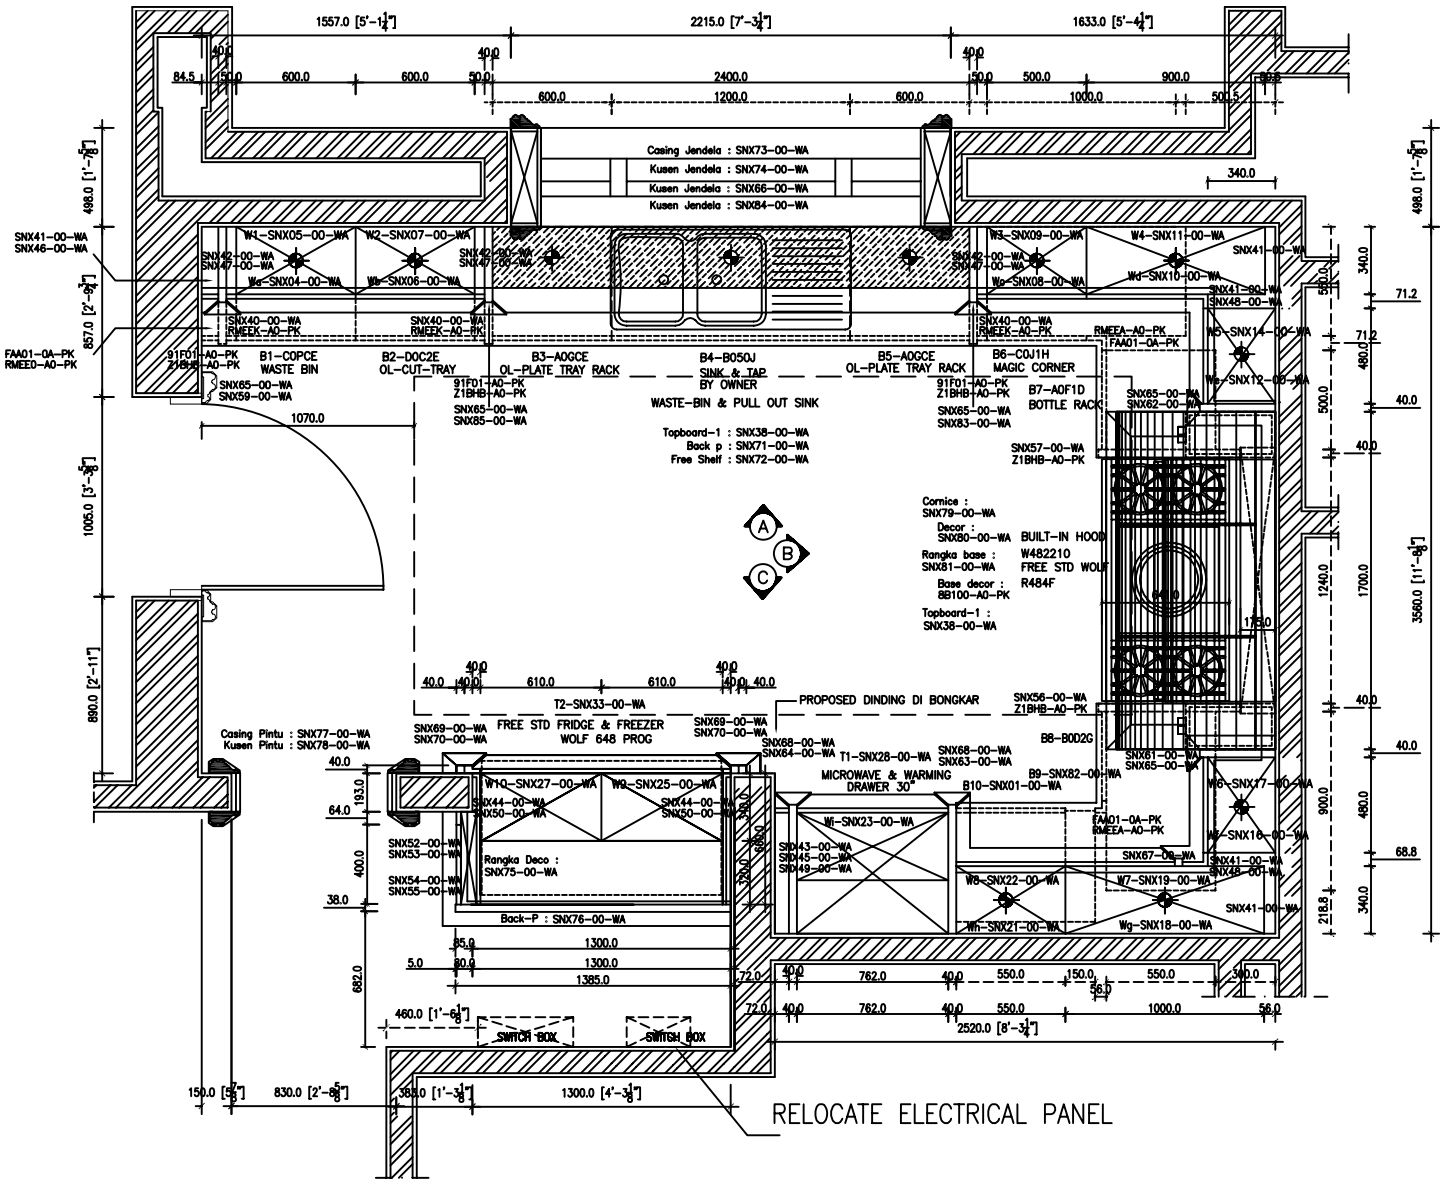

WOK KITCHEN LAYOUT PLAN

PROJECT

PROJECT - BEVELLONI (K-BNX-WA)

FIRST FLOOR PLAN

WOK KITCHEN

GENERAL DATA

Door Model	:
Door Colour	:
Door Finish	:
Door Profile	:
Box Front Edge	:
Box Visible Side	:
Handle	:
Cornice	:
Pelmet	:
Plinth	:
Drawer system	:

MODUL

No	Code	Description

Drawn	DATE : 22-06-2009 (REV-14) NAME : EDI-AMING
Check.	DATE : NAME : WITONO M.K.
Scale	1 : 20

Broco®

PT. Broco Möbel Industry

1

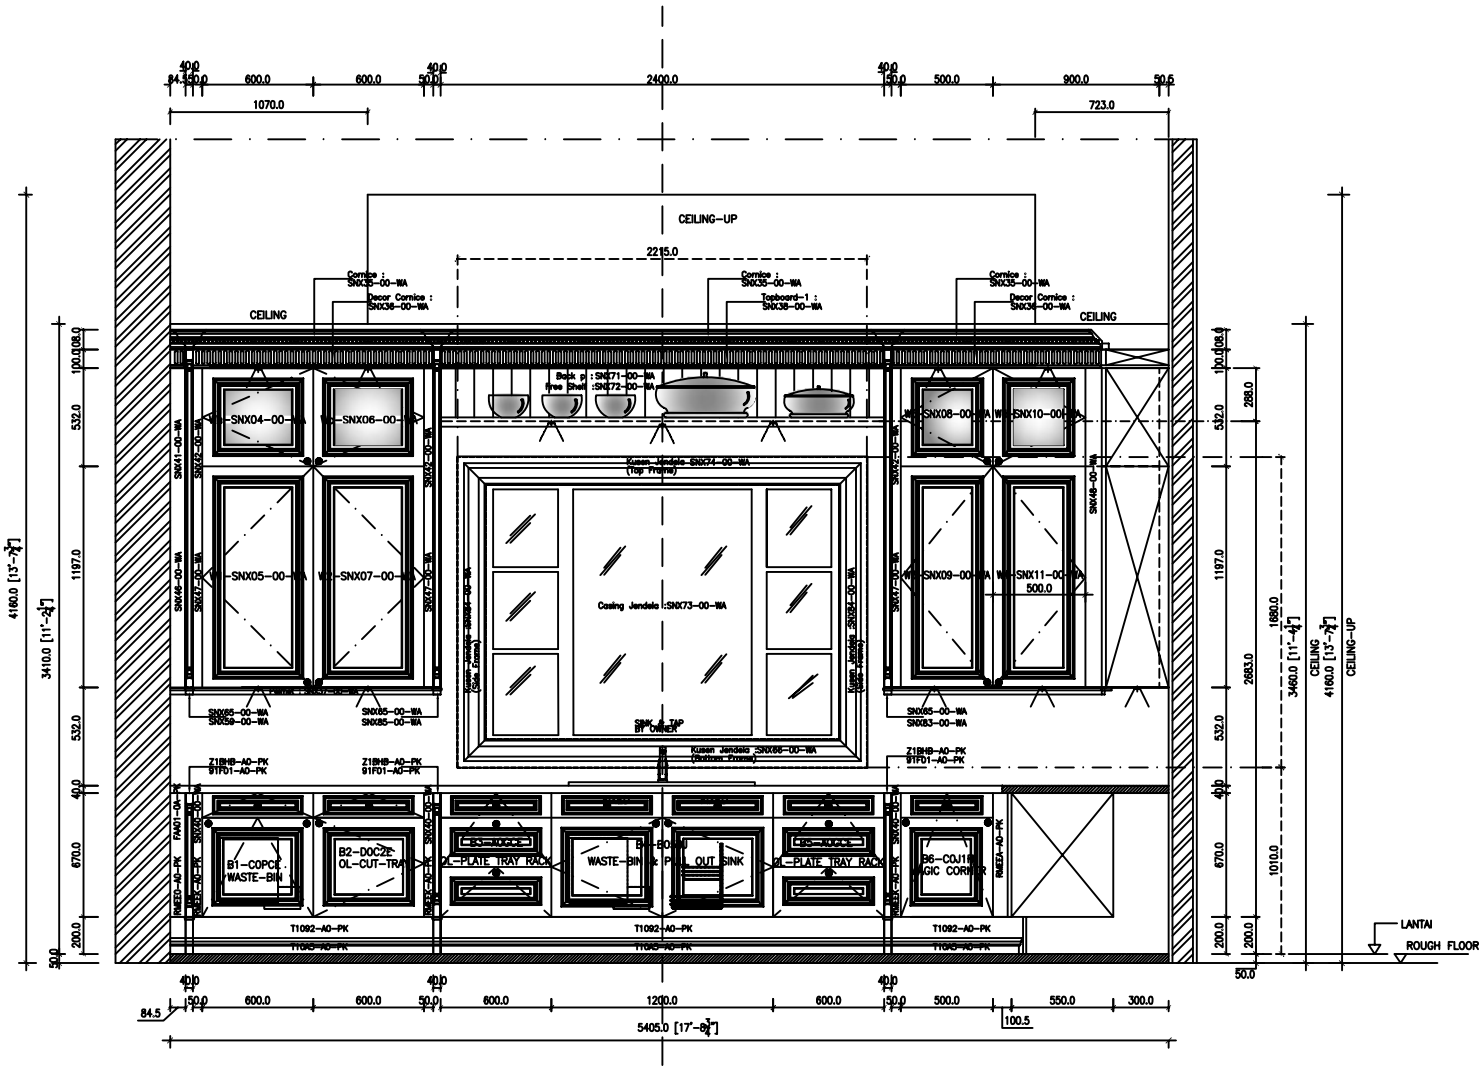

ELEVATION – A

PROJECT

PROJECT – BEVELLONI (K-BNX-WA)
FIRST FLOOR PLAN
WOK KITCHEN

GENERAL DATA

Door Model	:
Door Colour	:
Door Finish	:
Door Profile	:
Box Front Edge	:
Box Visible Side	:
Handle	:
Cornice	:
Pelmet	:
Plinth	:
Drawer system	:

MODUL

No	Code	Description

Drawn	DATE : 22-06-2009 (REV-14) NAME : EDI-AMING
Check.	DATE : NAME : WITONO M.K.
Scale	1 : 20

Broco®
PT. Broco Möbel Industry

2

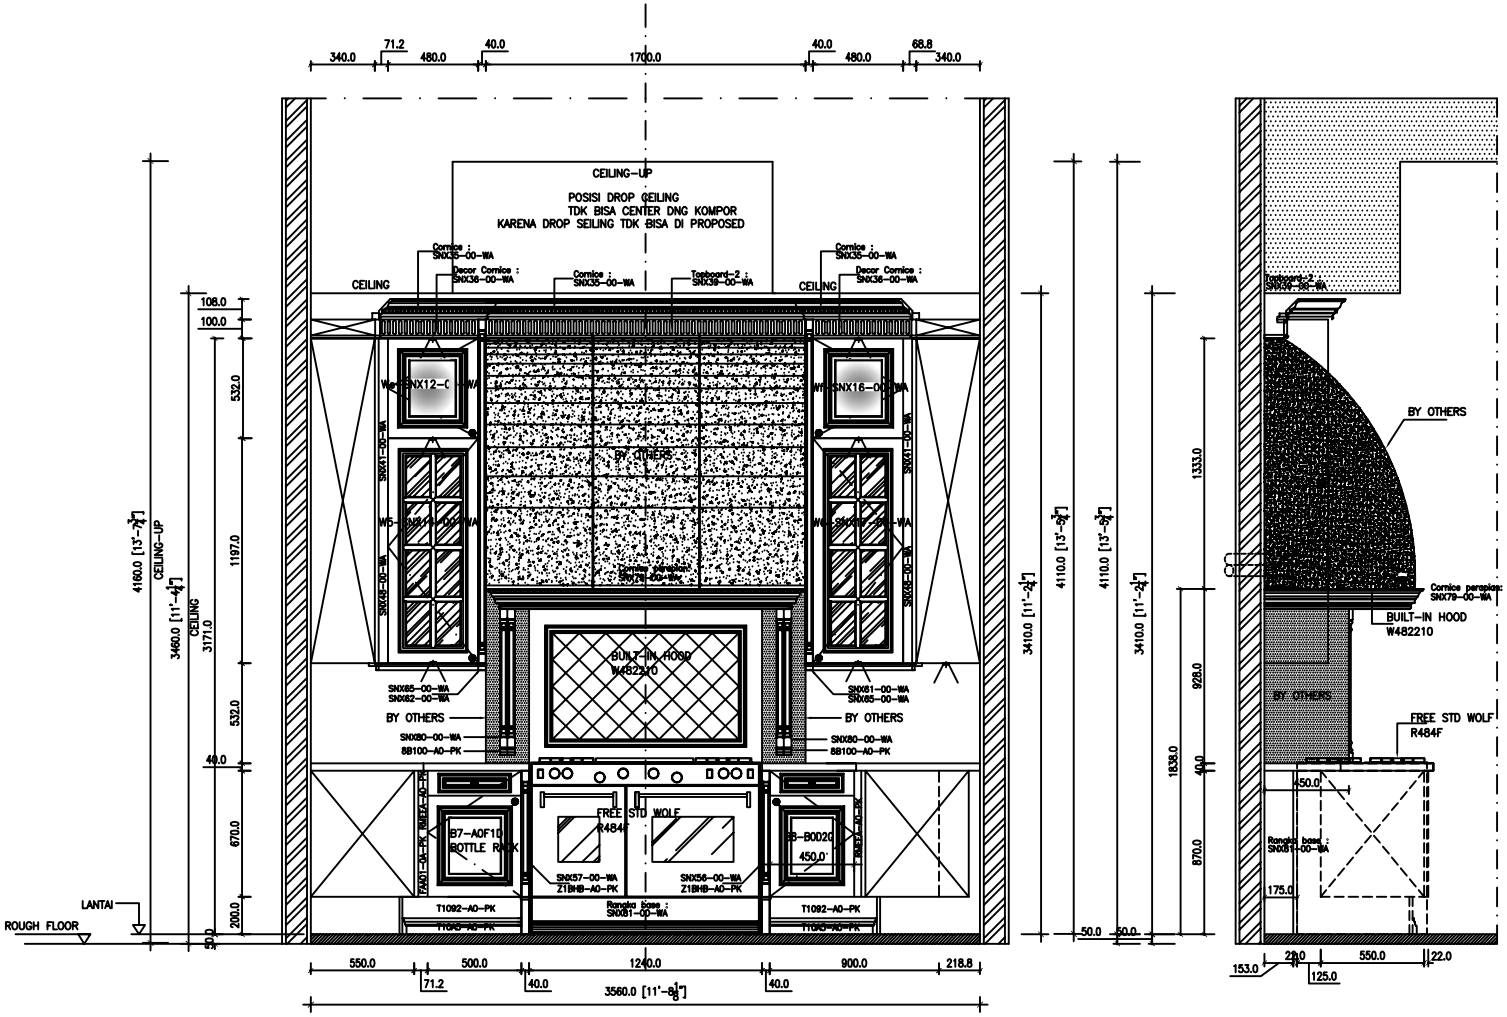

ELEVATION – B

PROJECT

PROJECT – BEVELLONI (K-BNX-WA)
FIRST FLOOR PLAN
WOK KITCHEN

GENERAL DATA

Door Model	:
Door Colour	:
Door Finish	:
Door Profile	:
Box Front Edge	:
Box Visible Side	:
Handle	:
Cornice	:
Pelmet	:
Plinth	:
Drawer system	:

MODUL

No	Code	Description

Drawn	DATE : 22-06-2009 (REV-14) NAME : EDI-AMING
Check.	DATE : NAME : WITONO M.K.
Scale	1 : 20

Broco®
PT. Broco Möbel Industry

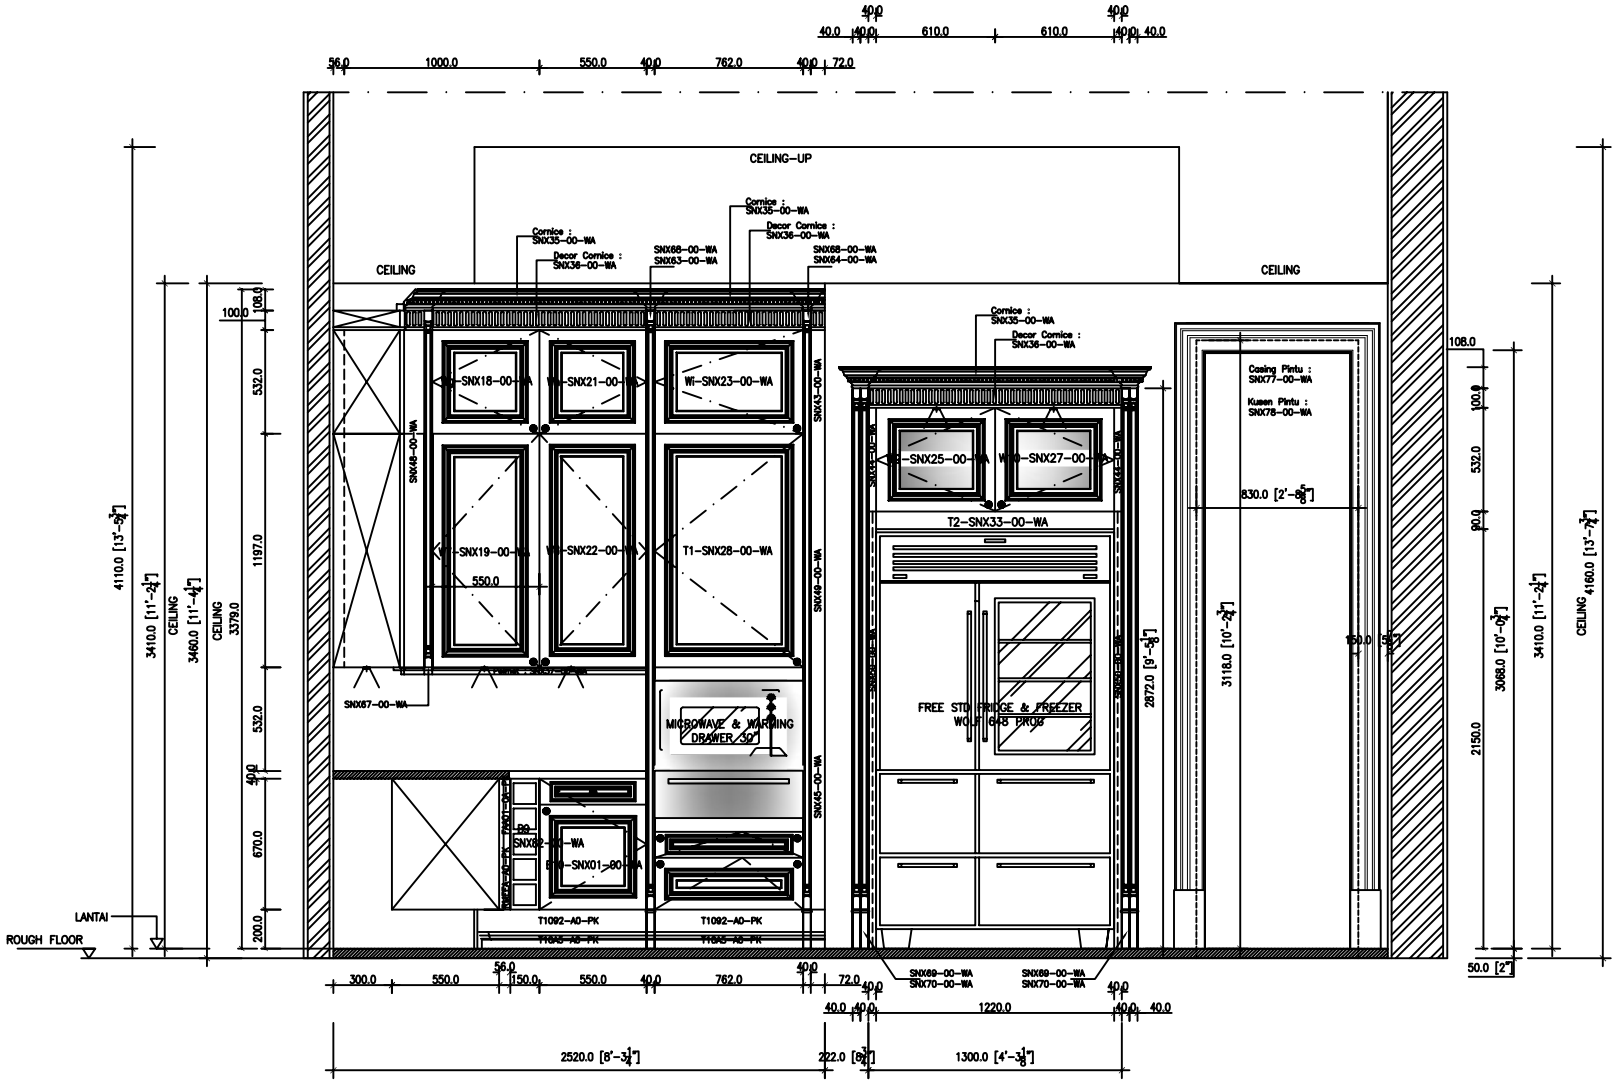

ELEVATION – C

PROJECT

PROJECT – BEVELLONI (K-BNX-WA)
FIRST FLOOR PLAN
WOK KITCHEN

GENERAL DATA

Door Model	:
Door Colour	:
Door Finish	:
Door Profile	:
Box Front Edge	:
Box Visible Side	:
Handle	:
Cornice	:
Pelmet	:
Plinth	:
Drawer system	:

MODUL

No	Code	Description

Drawn	DATE : 22-06-2009 (REV-14)	NAME : EDI-AMING
Check.	DATE :	NAME : WITONO M.K.
Scale	1 : 20	

Broco®
PT. Broco Möbel Industry

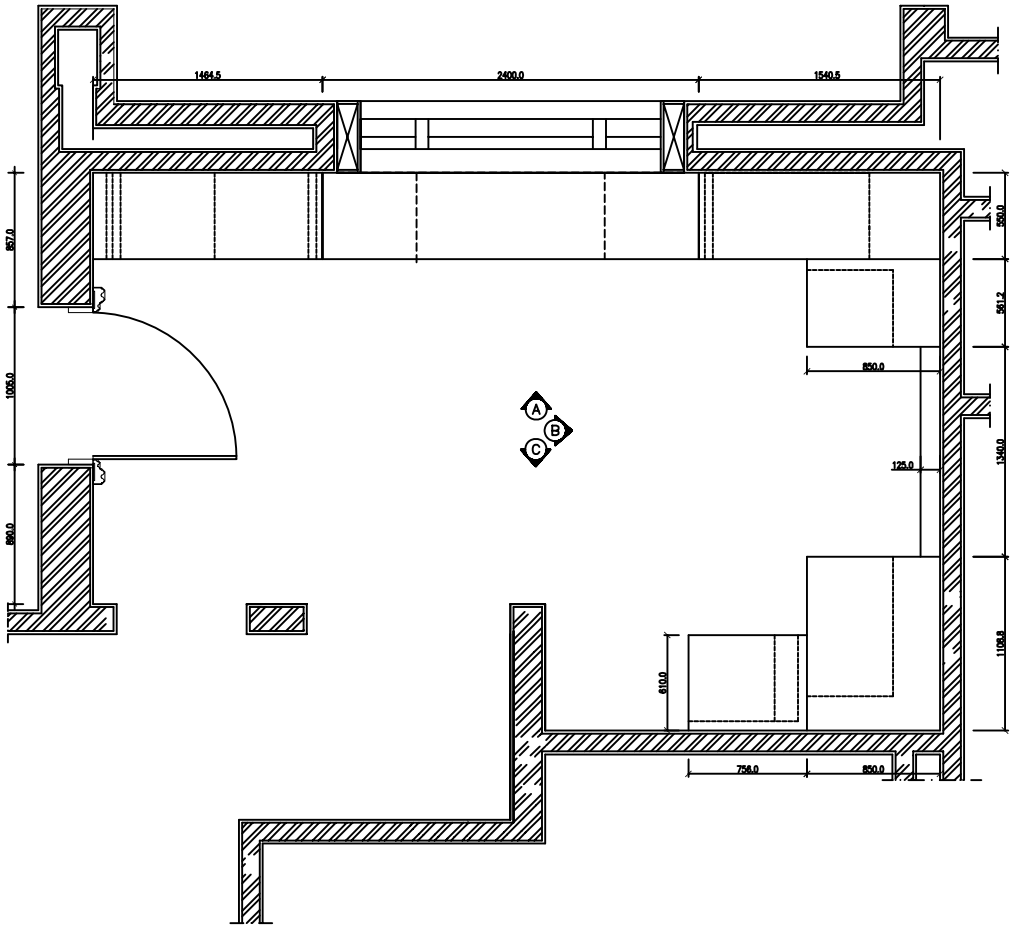

BASE WORKTOP LAYOUT PLAN

SNX58-00-WA

PROJECT

PROJECT - BEVELLONI (K-BNX-WA)
FIRST FLOOR PLAN
WOK KITCHEN

GENERAL DATA

Door Model	:
Door Colour	:
Door Finish	:
Door Profile	:
Box Front Edge	:
Box Visible Side	:
Handle	:
Cornice	:
Pelmet	:
Plinth	:
Drawer system	:

MODUL

No	Code	Description

Drawn	DATE : 29-06-2009	NAME : PEBRI
Check.	DATE :	NAME : ACHING
Scale	1 : 20	

Broco®
PT. Broco Möbel Industry

1

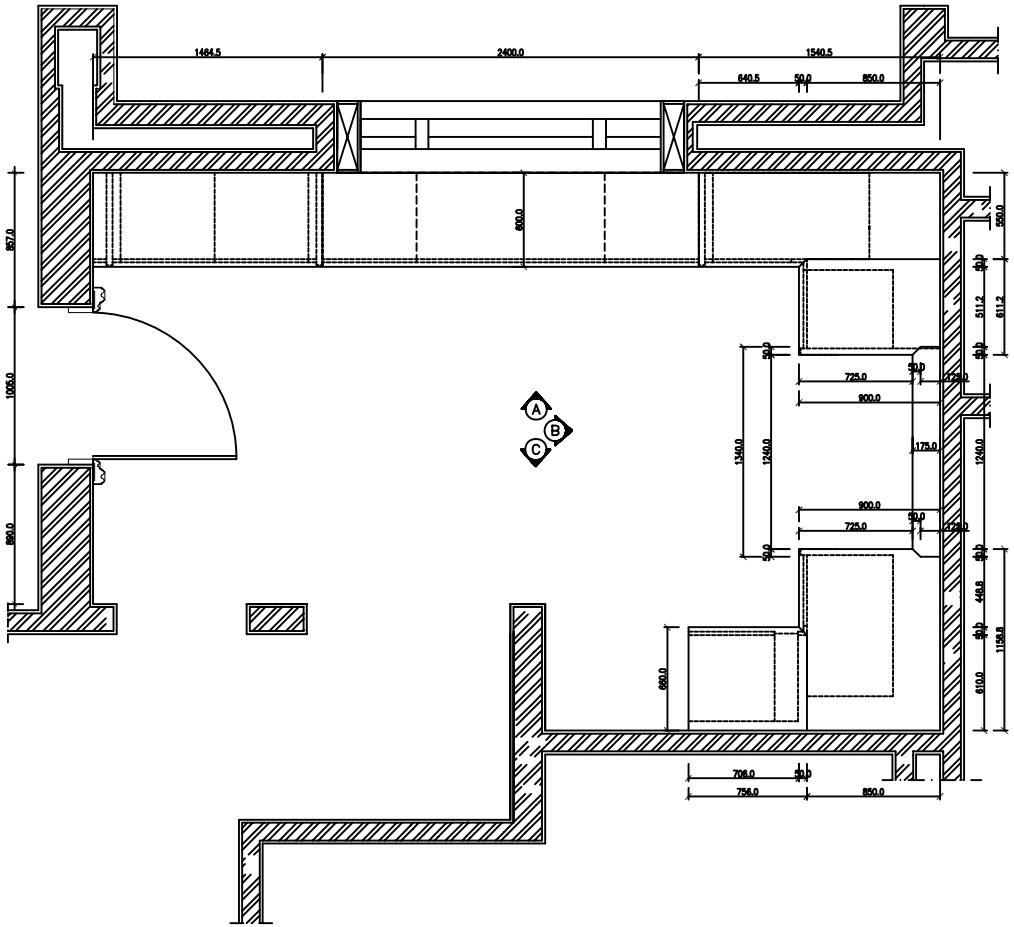

MAL WORKTOP LAYOUT PLAN

SNX51-00-WA

PROJECT

PROJECT - BEVELLONI (K-BNX-WA)
FIRST FLOOR PLAN
WOK KITCHEN

GENERAL DATA

Door Model	:
Door Colour	:
Door Finish	:
Door Profile	:
Box Front Edge	:
Box Visible Side	:
Handle	:
Cornice	:
Pelmet	:
Plinth	:
Drawer system	:

MODUL

No	Code	Description

Drawn	DATE : 29-06-2009	NAME : PEBRI
Check.	DATE :	NAME : ACHING
Scale	1 : 20	

Broco®
PT. Broco Möbel Industry

1

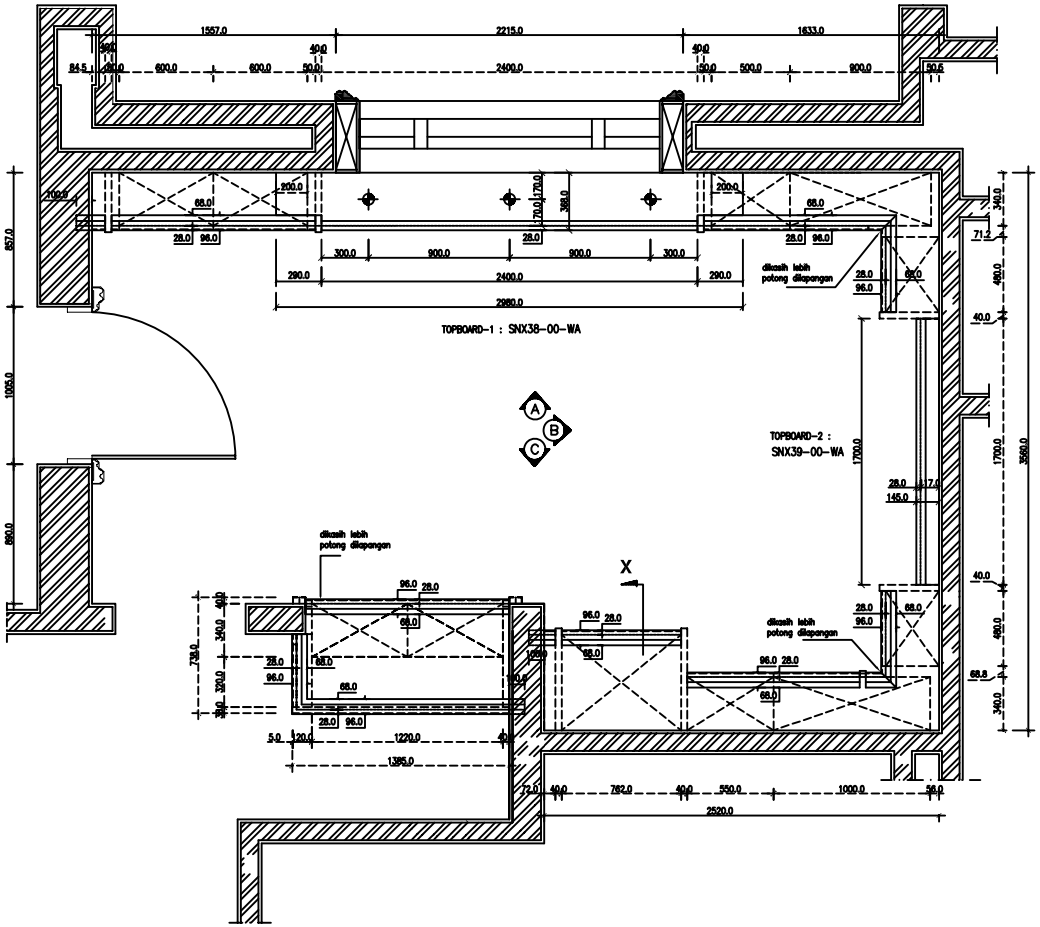

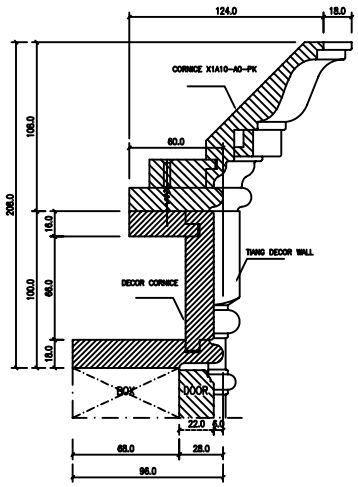

SECTION X-X (APPLICATION)

NB :

setiap ujung decor cornice yang bertemu dengan tiang decor dicat rapi

DECOR CORNICE LAYOUT PLAN

SNX36-00-WA

SCALE 1 : 20

PROJECT

PROJECT – BEVELLONI (K-BNX-WA)
FIRST FLOOR PLAN
WOK KITCHEN

GENERAL DATA

Door Model	:
Door Colour	:
Door Finish	:
Door Profile	:
Box Front Edge	:
Box Visible Side	:
Handle	:
Cornice	:
Pelmet	:
Plinth	:
Drawer system	:

MODUL

No	Code	Description

Drawn	DATE : 29-06-2009	NAME : PEBRI
Check.	DATE :	NAME : ACHING
Scale	1 : 20	

Broco®
PT. Broco Möbel Industry

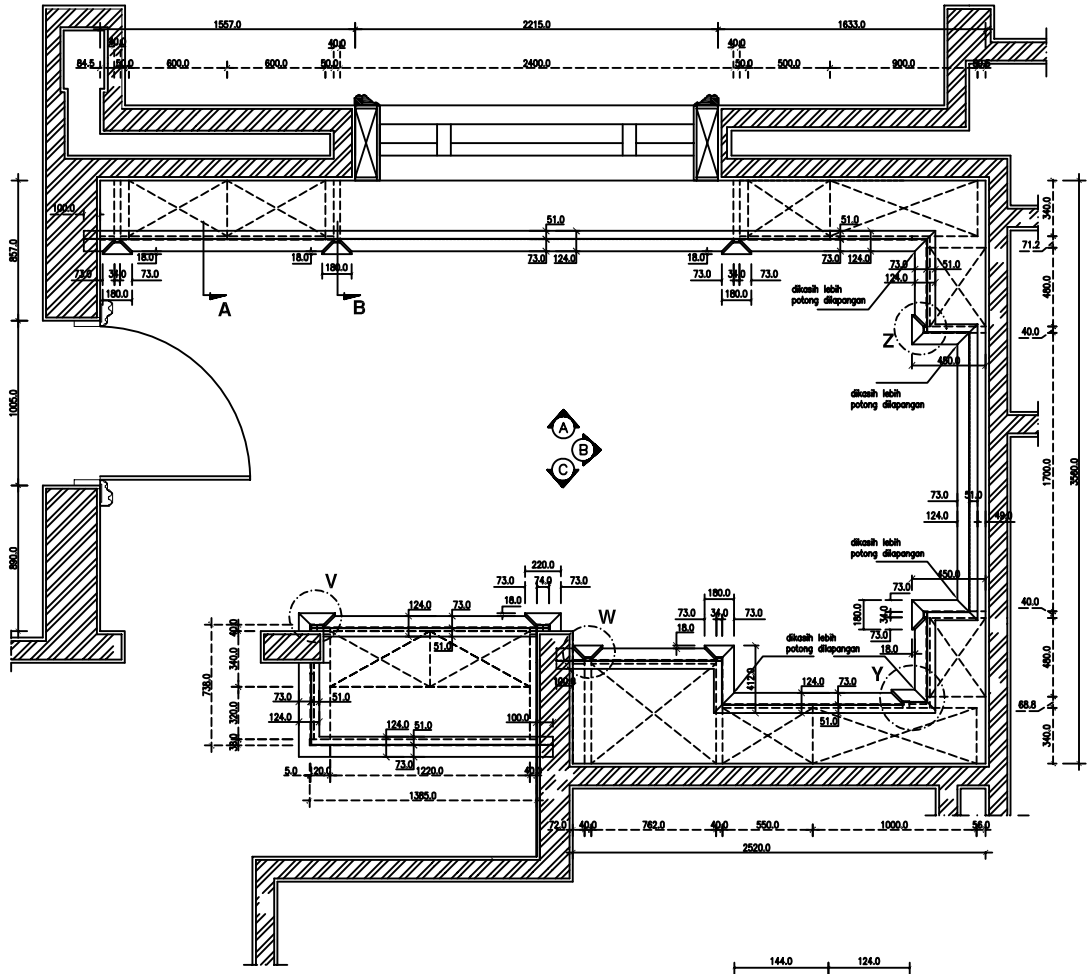

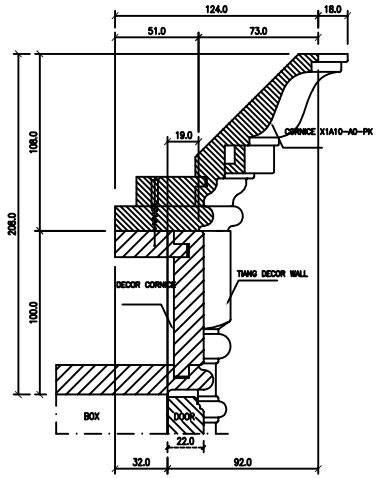

SECTION A-A (APPLICATION)

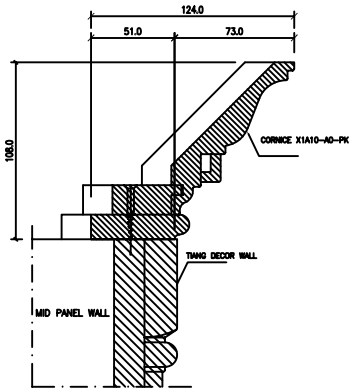

SECTION B-B (APPLICATION)

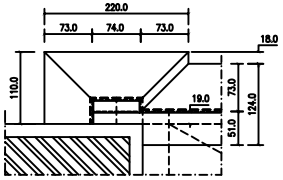

DETAIL-V

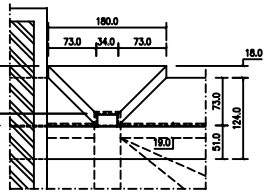

DETAIL-W

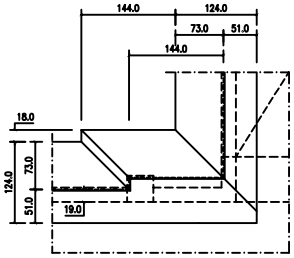

DETAIL-Y

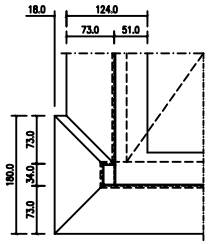

DETAIL-Z

CORNICE LAYOUT PLAN

SNX35-00-WA

SCALE 1 : 20

PROJECT

PROJECT - BEVELLONI (K-BNX-WA)
FIRST FLOOR PLAN
WOK KITCHEN

GENERAL DATA

Door Model	:
Door Colour	:
Door Finish	:
Door Profile	:
Box Front Edge	:
Box Visible Side	:
Handle	:
Cornice	:
Pelmet	:
Plinth	:
Drawer system	:

MODUL

No	Code	Description

Drawn	DATE : 29-06-2009	NAME : PEBRI
Check.	DATE :	NAME : ACHING
Scale	1 : 20	

Broco®
PT. Broco Möbel Industry

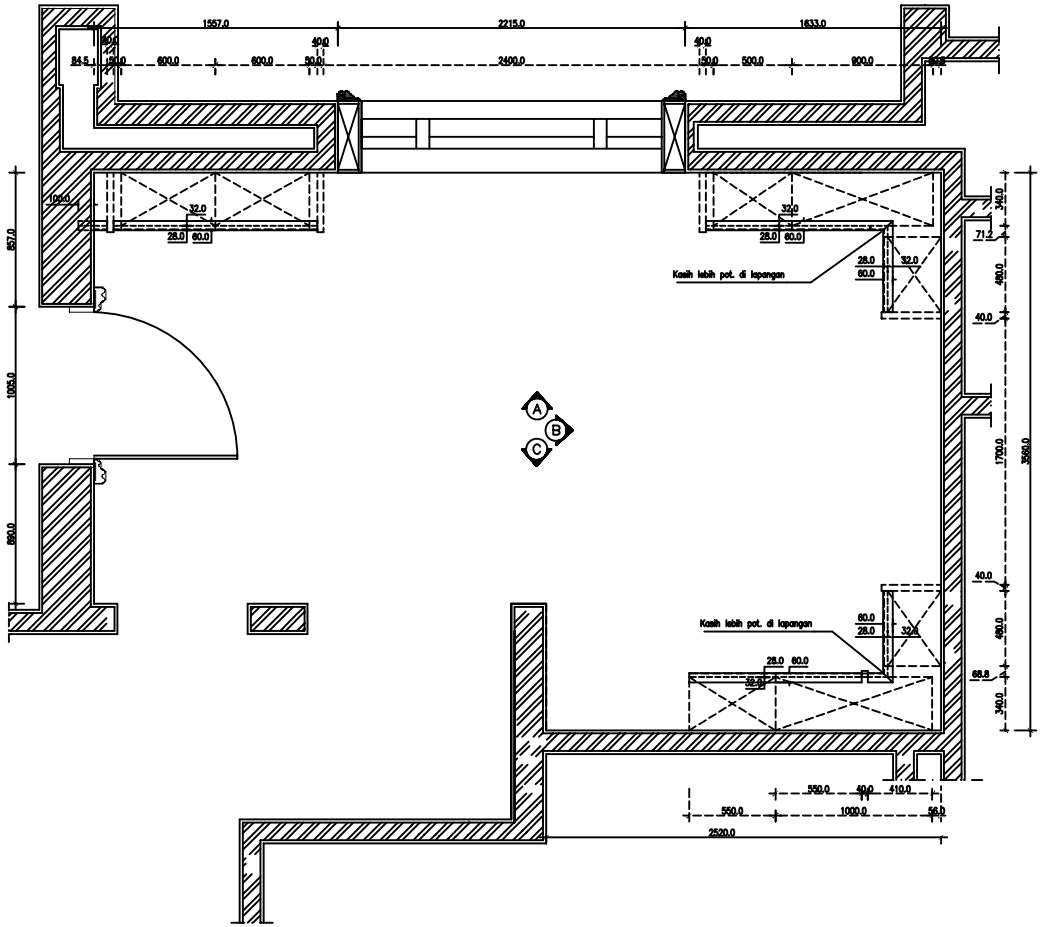

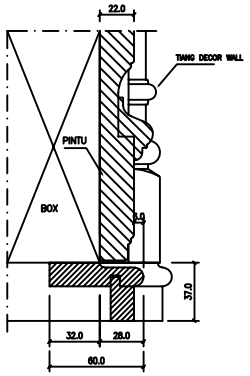

SECTION X-X

PELMET LAYOUT PLAN

SNX137-00-WA

SCALE 1 : 20

PROJECT

PROJECT - BEVELLONI (K-BNX-WA)
FIRST FLOOR PLAN
WOK KITCHEN

GENERAL DATA

Door Model	:
Door Colour	:
Door Finish	:
Door Profile	:
Box Front Edge	:
Box Visible Side	:
Handle	:
Cornice	:
Pelmet	:
Plinth	:
Drawer system	:

MODUL

No	Code	Description

Drawn	DATE : 29-06-2009	NAME : PEBRI
Check.	DATE :	NAME : ACHING
Scale	1 : 20	

Broco®
PT. Broco Möbel Industry

1

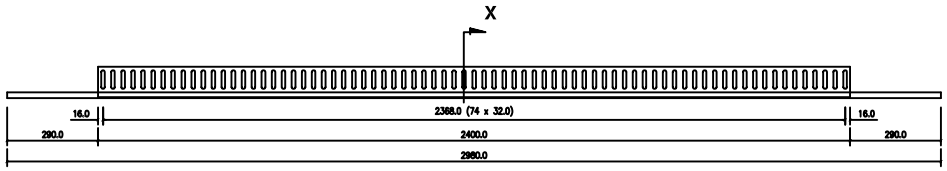

FRONT VIEW

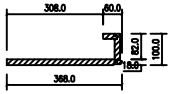

X–X VIEW

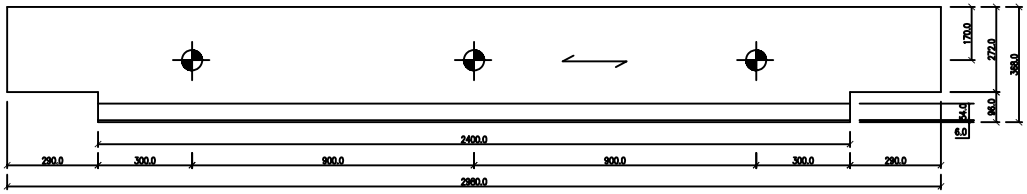

TOP VIEW

SNX38–00–WA

TOPBOARD-1

*Ukuran : 2980x368x100 mm

*Material :– MDF 18 mm R/R
– MFC 16 mm W/W

*Finishing : Traditional Painted

: Bor dia. 65 mm dalam tembus

*NB :

Coakan menggunakan Mata Pisau 12 mm dimasukan sedalam 4 mm

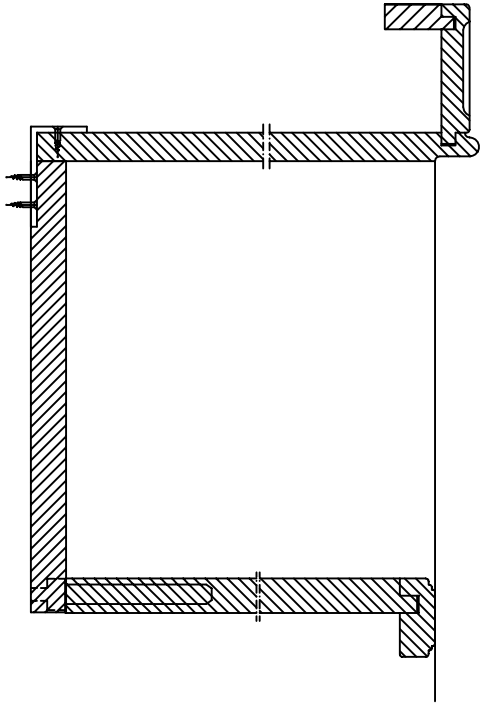

DETAIL TOPBOARD–1

SNX17–00–WA

SCALE 1 : 20

PROJECT

PROJECT – BEVELLONI (K–BNX–WA)

FIRST FLOOR PLAN

WOK KITCHEN

GENERAL DATA

Door Model	:
Door Colour	:
Door Finish	:
Door Profile	:
Box Front Edge	:
Box Visible Side	:
Handle	:
Cornice	:
Pelmet	:
Plinth	:
Drawer system	:

MODUL

No	Code	Description

Drawn	DATE : 29–06–2009	NAME : PEBRI
Check.	DATE :	NAME : ACHING
Scale	1 : 20	

Broco®
PT. Broco Möbel Industry

1

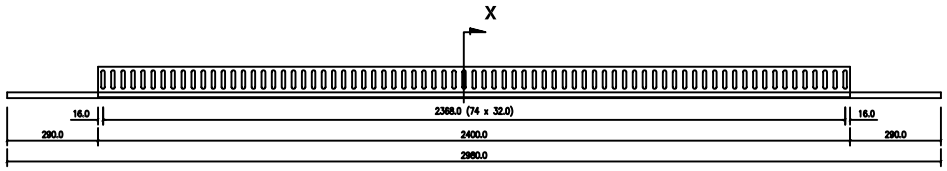

FRONT VIEW

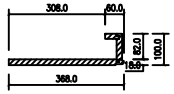

X–X VIEW

SNX38–00–WA

TOPBOARD-1

*Ukuran : 2980x368x100 mm

*Material :– MDF 18 mm R/R
– MFC 16 mm W/W

*Finishing : Traditional Painted

: Bor dia. 65 mm dalam tembus

*NB :

Coakan menggunakan Mata Pisau 12 mm dimasukan sedalam 4 mm

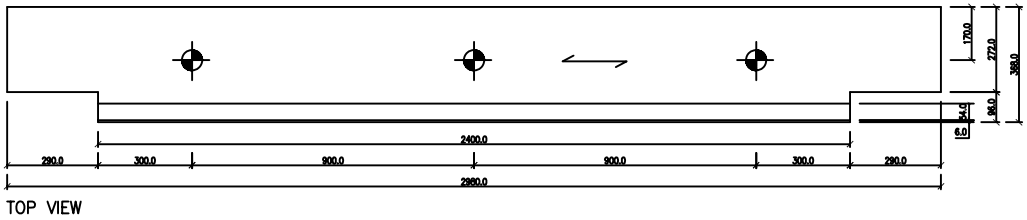

TOP VIEW

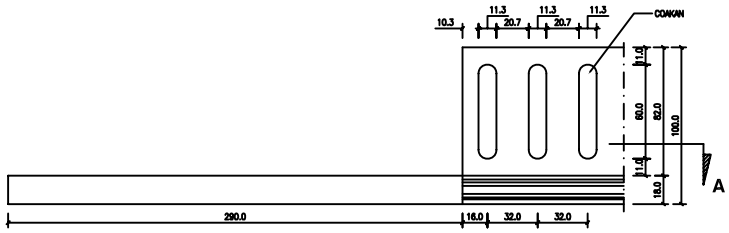

FRONT VIEW DETAIL

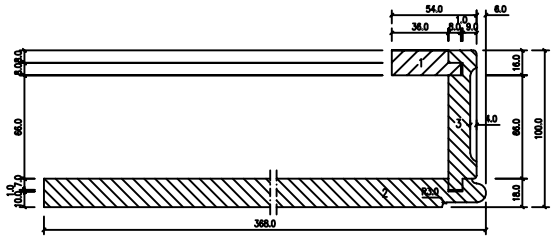

X–X VIEW DETAIL

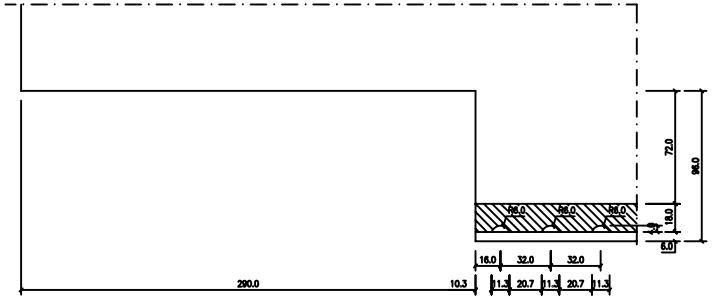

SECTION A–A

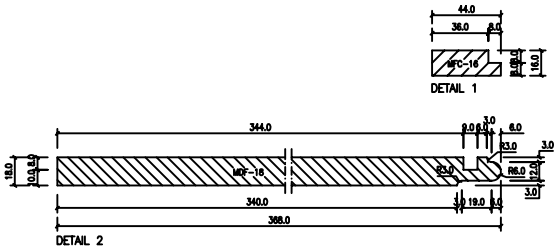

DETAIL 1

DETAIL 2

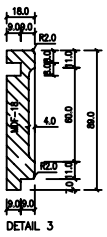

DETAIL 3

DETAIL TOPBOARD-1

SNX17–00–WA

SCALE 1 : 20

PROJECT

PROJECT – BEVELLONI (K-BNX-WA)

FIRST FLOOR PLAN

WOK KITCHEN

GENERAL DATA

Door Model	:
Door Colour	:
Door Finish	:
Door Profile	:
Box Front Edge	:
Box Visible Side	:
Handle	:
Cornice	:
Pelmet	:
Plinth	:
Drawer system	:

MODUL

No	Code	Description

Drawn	DATE : 29–06–2009	NAME : PEBRI
Check.	DATE :	NAME : ACHING
Scale	1 : 20	

Broco®

PT. Broco Möbel Industry

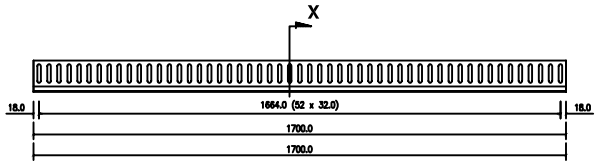

FRONT VIEW

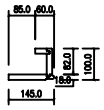

X–X VIEW

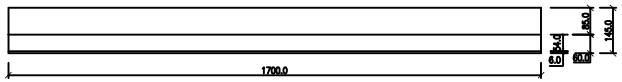

TOP VIEW

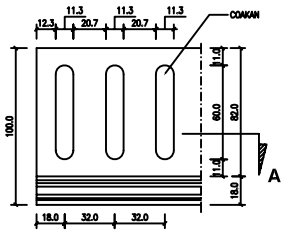

FRONT VIEW DETAIL

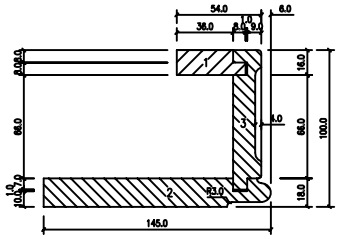

X–X VIEW DETAIL

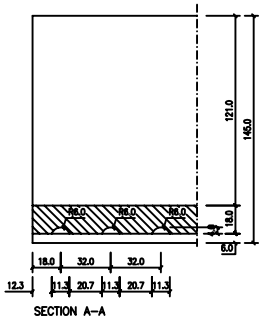

SECTION A–A

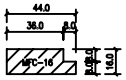

DETAIL 1

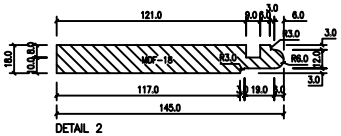

DETAIL 2

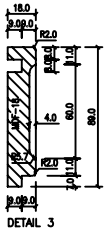

DETAIL 3

DETAIL TOPBOARD-2

SNX18-00-WA

SCALE 1 : 20

SNX39-00-WA

TOPBOARD-2

*Ukuran : 1700x145x100 mm

*Material :– MDF 18 mm R/R
– MFC 16 mm W/W

*Finishing : Traditional Painted

*NB :

Coakan menggunakan Mata Pisau 12 mm dimasukan sedalam 4 mm

PROJECT

PROJECT – BEVELLONI (K-BNX-WA)

FIRST FLOOR PLAN

WOK KITCHEN

GENERAL DATA

Door Model	:
Door Colour	:
Door Finish	:
Door Profile	:
Box Front Edge	:
Box Visible Side	:
Handle	:
Cornice	:
Pelmet	:
Plinth	:
Drawer system	:

MODUL

No	Code	Description

Drawn	DATE : 29-06-2009	NAME : PEBRI
Check.	DATE :	NAME : ACHING
Scale	1 : 20	

Broco®

PT. Broco Möbel Industry

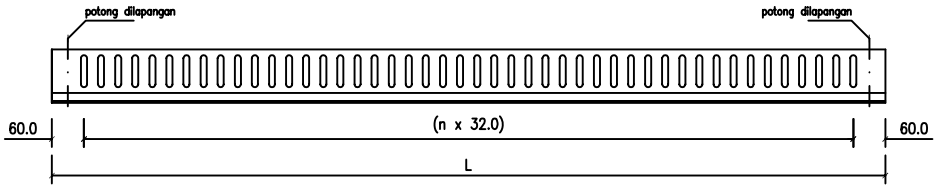

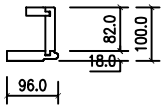

SIDE VIEW

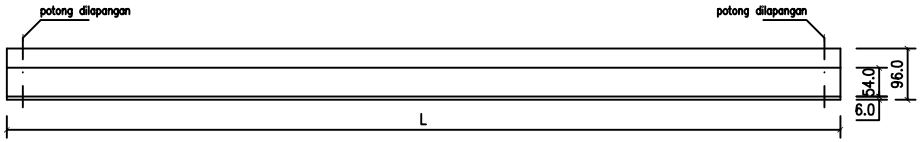

TOP VIEW

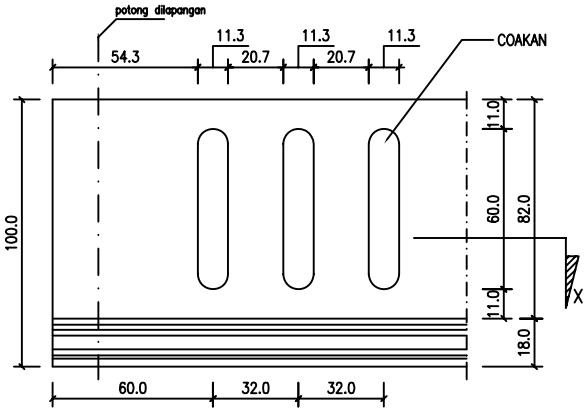

FRONT VIEW DETAIL

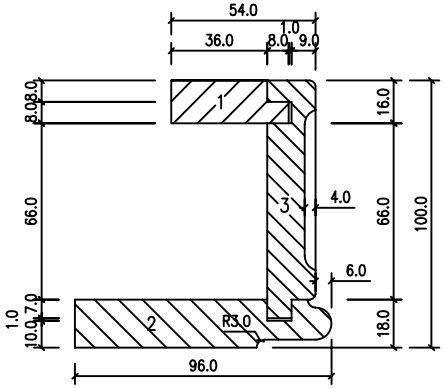

SIDE VIEW DETAIL

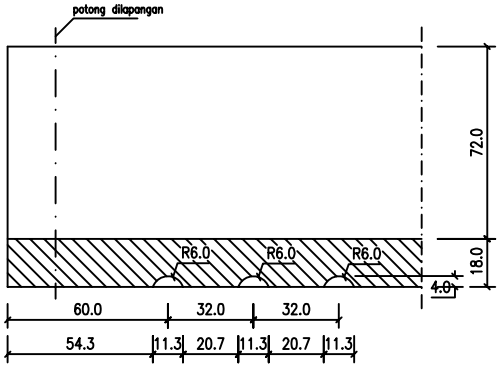

SECTION X–X

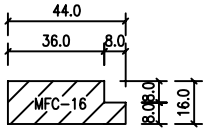

DETAIL 1

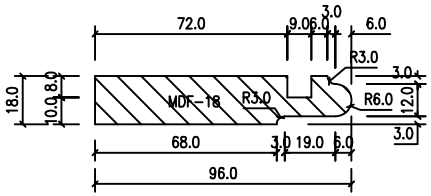

DETAIL 2

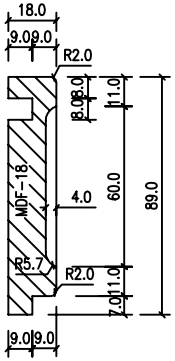

DETAIL 3

S	N	X	3	6	–	0	0	–	W	A		

LEGEND

Material : – MDF 18 mm R/R
– MFC 16 mm W/W

Finishing : Traditional Painted

NB :

- Coakan menggunakan Mata Pisau 12 mm dimasukan sedalam 4 mm
- Coakan tiap elevasi disesuaikan dengan keadaan, tetap simetris

REVISION	DATE	NAME
Drawing Name : Decor Cornice		Job Name :
L: L	W: 100	H/T: 96 — With :
Scale	1 : 20, detail 1 : 2	
Dimensions are in milimeter		
DO NOT SCALE DRAWING		
Drawn	date: 14 Peb 2009	name: Pebri
Check.	date:	name: Aching
Approv.	date:	name:

Broco®